

**Общество с ограниченной ответственностью
Проектная контора «Теплогаз»**

"Распределительный газопровод к жилым домам по ул. Зеленая №№ 2,9,11,14, 16, 18, 22, 24 и ул. Восточная №№1, 2,4, 4А, 19, 21, 23, 7, с.п. 83 в д. п . Чернолучинский Омского района Омской области"

ПРОЕКТ ПЛАНИРОВКИ ТЕРРИТОРИИ

Раздел 1

ПРОЕКТ ПЛАНИРОВКИ ТЕРРИТОРИИ. ГРАФИЧЕСКАЯ ЧАСТЬ

Омск-2018

Изм. № подл.	
Подп. и дата	
Взам. инв.№	

**Общество с ограниченной ответственностью
Проектная контора «Теплогаз»**

"Распределительный газопровод к жилым домам по ул. Зеленая №№ 2,9,11,14, 16, 18, 22, 24 и ул. Восточная №№1, 2,4, 4А, 19, 21, 23, 7, с.п. 83 в д. п . Чернолучинский Омского района Омской области"

ПРОЕКТ ПЛАНИРОВКИ ТЕРРИТОРИИ

Раздел 1

ПРОЕКТ ПЛАНИРОВКИ ТЕРРИТОРИИ. ГРАФИЧЕСКАЯ ЧАСТЬ

Директор

А.Б Калистратов

Изм.	№ док.	Подп.	Дата

Омск-2018

Взам. инв.№	
Подл. и дата	
Инв. № подл.	

Проект планировки территории линейного объекта

Распределительный газопровод к жилым домам по ул. Зеленая №№ 2,9,11,14, 16, 18, 22, 24 и ул. Восточная №№ 1, 2,4, 4А, 19, 21, 23, 27, с.п. 83 в д. п. Чернолучинский Омского района Омской области


Перечень координат характерных точек красных линий (приложение к чертежу красных линий)

номера характерных точек красных линий	Координаты, м		номера характерных точек красных линий	Координаты, м	
	X	Y		X	Y
1	2	3	1	2	3
1	518200.11	2141983.07	48	517777.96	2141891.33
2	518190.79	2142000.29	49	517771.88	2141891.23
3	518186.90	2142006.69	50	517769.68	2141890.99
4	518181.69	2142003.53	51	517768.74	2141894.49
5	518175.75	2142013.33	52	517764.88	2141893.45
6	518156.32	2142020.54	53	517766.70	2141886.63
7	518153.39	2142021.64	54	517772.14	2141887.23
8	518152.73	2142022.99	55	517777.74	2141887.33
9	518149.13	2142021.23	56	517783.66	2141886.58
10	518150.49	2142018.44	57	517788.72	2141864.74
11	518154.92	2142016.80	58	517787.99	2141864.57
12	518173.05	2142010.07	59	517788.89	2141860.67
13	518180.33	2141998.03	60	517789.62	2141860.84
14	518185.56	2142001.19	61	517800.53	2141813.76
15	518187.31	2141998.29	62	517808.79	2141792.54
16	518195.97	2141982.31	63	517803.20	2141790.17
17	518195.27	2141976.88	64	517813.77	2141751.00
18	518194.06	2141973.75	65	517821.24	2141704.57
19	518161.84	2141962.98	66	517825.18	2141705.21
20	518161.61	2141963.69	67	517817.69	2141751.84
21	518157.81	2141962.47	68	517807.98	2141787.85
22	518158.05	2141961.71	69	517825.79	2141795.38
23	518139.18	2141955.40	70	517844.16	2141806.52
24	518110.75	2141945.80	71	517944.20	2141840.26
25	517986.61	2141904.92	72	517947.44	2141827.95
26	517986.46	2141905.38	73	517951.30	2141828.97
27	517982.66	2141904.12	74	517947.99	2141841.54
28	517982.81	2141903.67	75	517977.52	2141851.48
29	517965.62	2141898.01	76	517982.84	2141853.27
30	517967.20	2141893.43	77	517971.02	2141894.63
31	517977.12	2141858.70	78	517970.72	2141895.49
32	517973.40	2141857.45	79	517978.87	2141898.17
33	517974.34	2141854.64	80	517978.97	2141897.88
34	517944.94	2141844.74	81	517982.77	2141899.12
35	517844.66	2141810.90	82	517982.67	2141899.42
36	517843.97	2141813.35	83	518014.23	2141909.81
37	517840.13	2141812.27	84	518014.26	2141909.69
38	517840.98	2141809.26	85	518018.10	2141910.79
39	517823.97	2141798.96	86	518018.02	2141911.06
40	517812.48	2141794.10	87	518112.01	2141942.00
41	517804.37	2141814.94	88	518140.46	2141951.60
42	517793.25	2141862.92	89	518158.51	2141957.64
43	517787.38	2141888.26	90	518158.63	2141957.27
44	517787.33	2141888.48	91	518162.45	2141958.47
45	517788.98	2141899.40	92	518162.31	2141958.91
46	517785.02	2141900.00	93	518197.12	2141970.55
47	517783.60	2141890.62	94	518199.17	2141975.90

Распределительный газопровод к жилым домам по ул. Зеленая №№ 2,9,11,14, 16, 18, 22, 24 и ул. Восточная №№ 1, 2, 4А, 19, 21, 23, 27, с.п. 83 в д. п. Чернолучинский Омского района Омской области					
Проект планировки территории линейного объекта Перечень координат характерных точек красных линий					
Изм.	Кол.уч.	Лист	№ док.	Подпись	Дата
Выполнил		Косолапова Е.И.			04.18
Вычертил		Косолапова Е.И.			04.18
Н.- контроль		Расторгуев А.Е.			04.18
ГИП		Калистратов А.Б.			04.18
Директор		Калистратов А.Б.			04.18
Масштаб 1:1200					
			Стадия	Лист	Листов
			III	1	1
ООО "ПК "Теплогаз"					

Проект планировки территории линейного объекта
Распределительный газопровод к жилым домам по ул. Зеленая №№ 2,9,11,14, 16, 18, 22, 24 и ул. Восточная №№1, 2,4, 4А, 19, 21, 23, 27, с.п. 83 в д. п. Чернолучинский Омского района Омской области

Материалы по обоснованию проекта планировки территории
Чертеж границ зон планируемого размещения линейных объектов

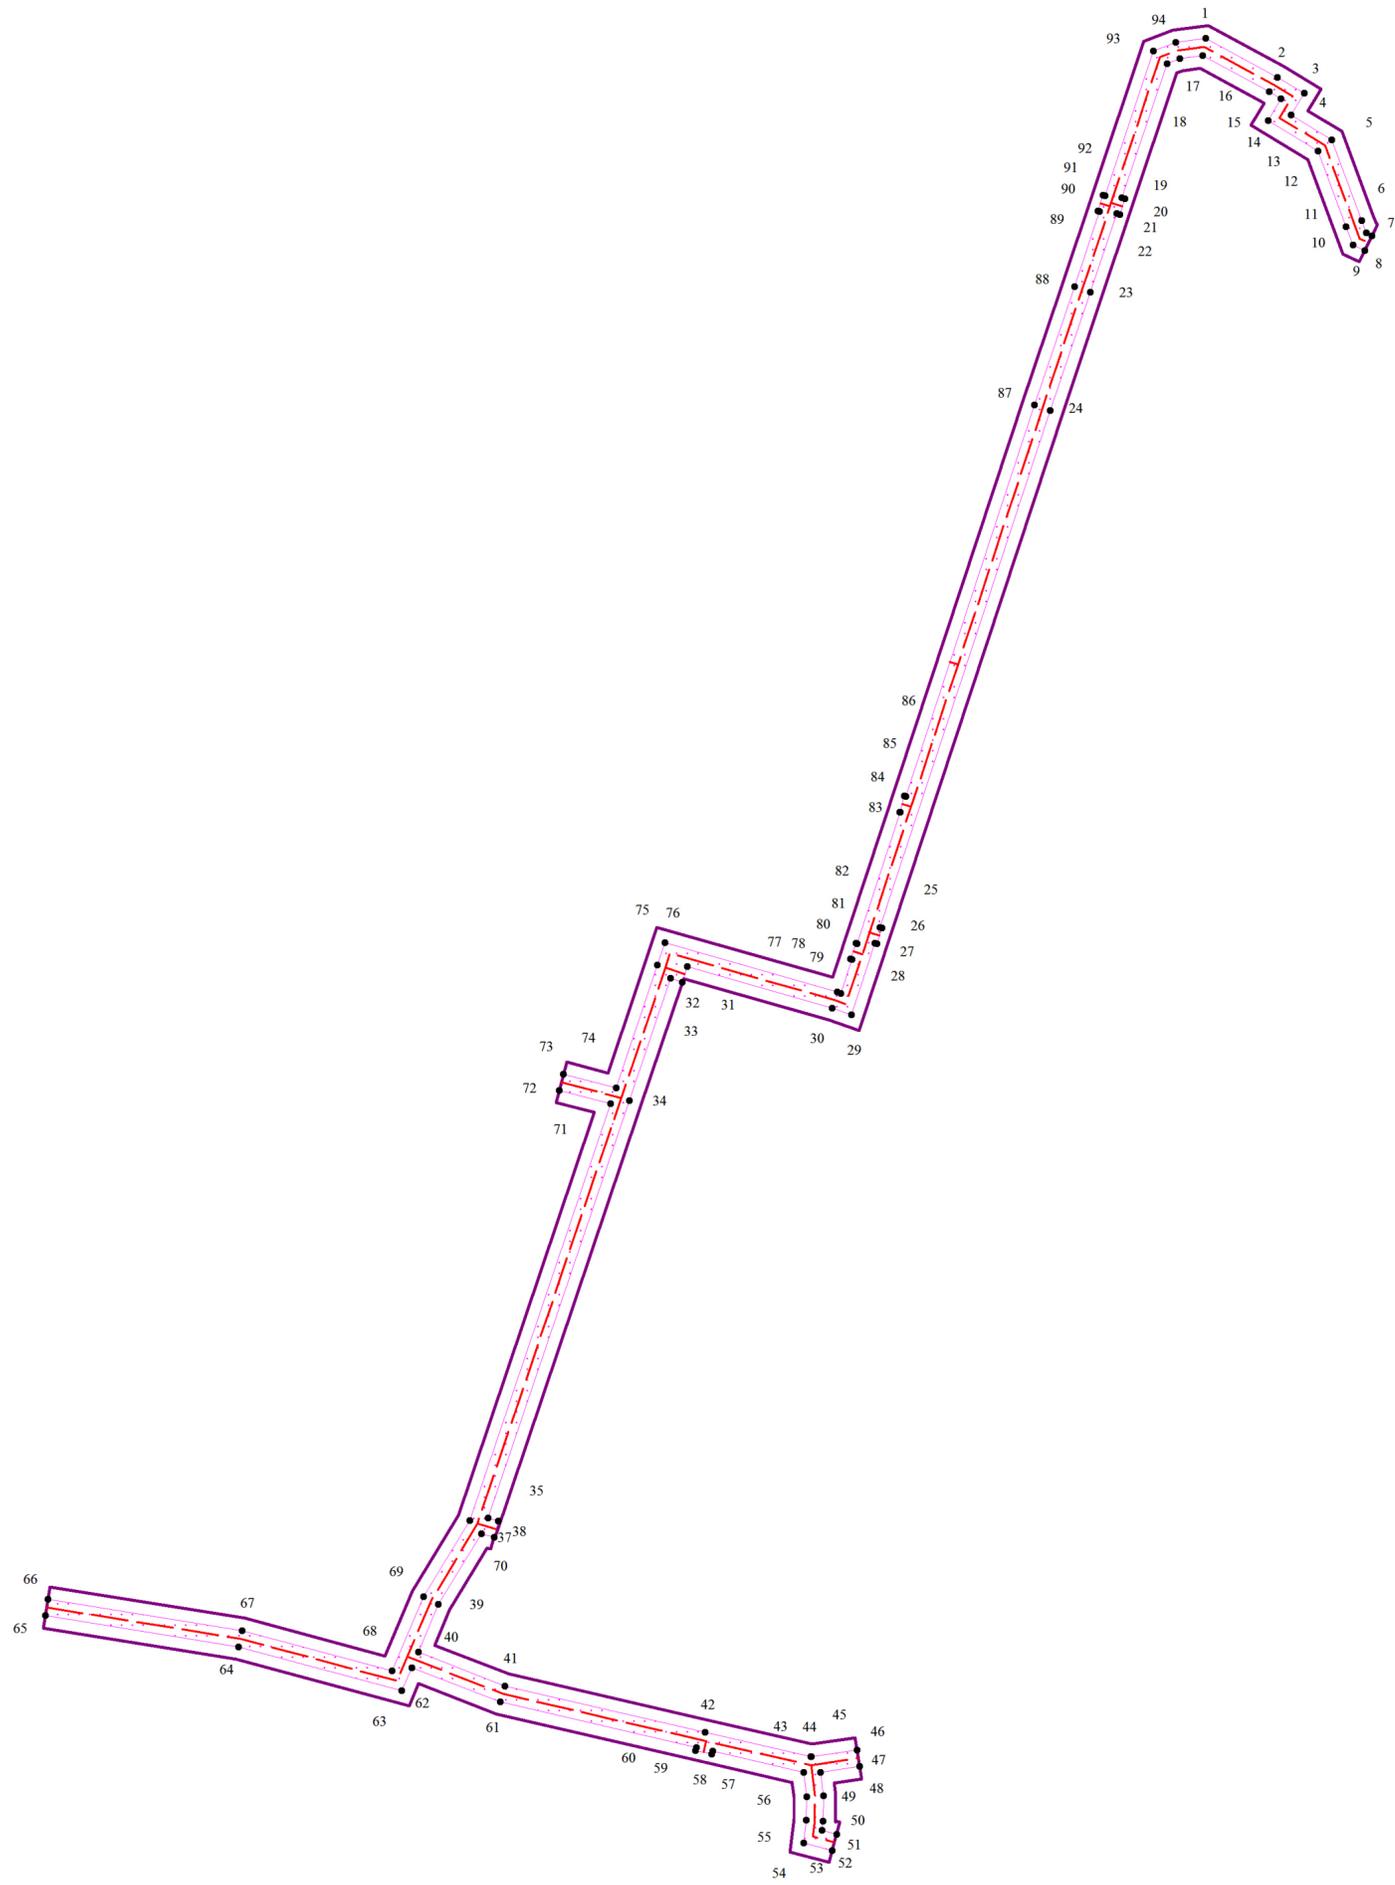

- границы проектируемой территории
- границы зоны размещения объекта
- ось проектируемого газопровода
- охранная зона проектируемого газопровода

Распределительный газопровод к жилым домам по ул. Зеленая №№ 2,9,11,14, 16, 18, 22, 24 и ул. Восточная №№1, 2,4, 4А, 19, 21, 23, 27, с.п. 83 в д. п. Чернолучинский Омского района Омской области									
							Стадия	Лист	Листов
Изм.	Кол.уч	Лист	№ док.	Подпись	Дата	Проект планировки территории линейного объекта Материалы по обоснованию проекта планировки территории Схема использования территории в период подготовки проекта планировки территории	ПП	1	1
						Масштаб 1:1200	ООО "ПК "Теплогаз"		